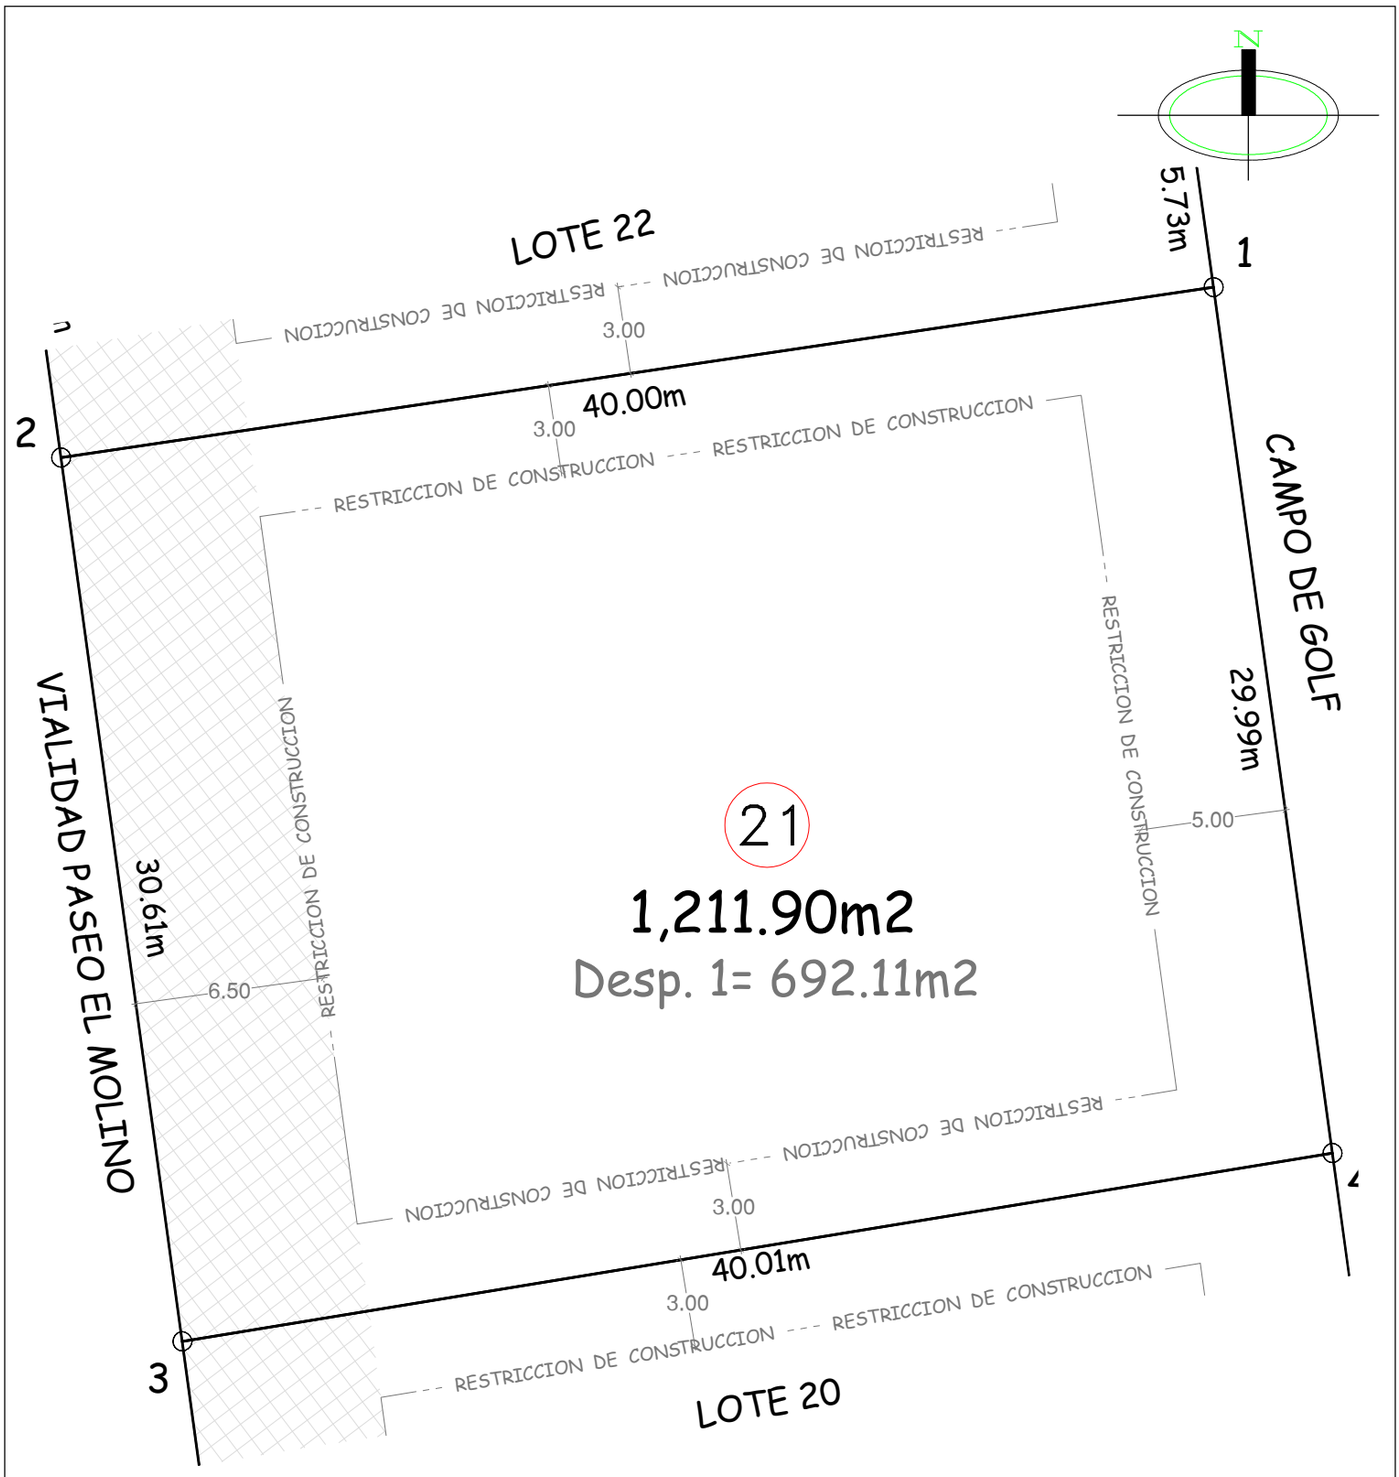

Paso de instalaciones de infraestructura interna

En esta franja solo se permitira el sembrado de especies vegetales de raiz superficial

PLANTA

ESCALA 1:250

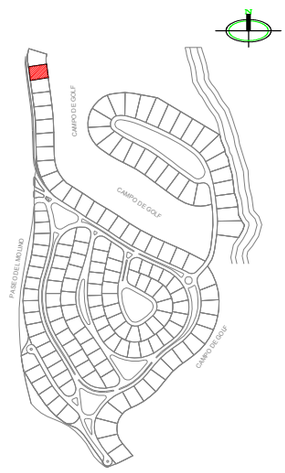

LOCALIZACIÓN DE LOTE DENTRO DEL CONDOMINIO

CUADRO DE CONSTRUCCIÓN

CUADRO DE CONSTRUCCION L21

LADO EST	LADO PV	RUMBO	DISTANCIA	V	COORDENADAS Y	COORDENADAS X
				1	2,346,226.1577	219,893.3304
1	2	S 81°35'43.58" W	40.002	2	2,346,220.3109	219,853.7579
2	3	S 07°49'12.57" E	30.607	3	2,346,189.9883	219,857.9225
3	4	N 80°42'28.37" E	40.013	4	2,346,196.4491	219,897.4106
4	1	N 07°49'12.57" W	29.987	1	2,346,226.1577	219,893.3304

SUPERFICIE = 1,211.896 m2

Conjunto Condominal

"EL MOLINO, Residencial & golf"

U.P.: 21

MANZANA: F

CONDOMINIO: I

USO: Habitacional

EL MOLINO®
Residencial & golf
LEÓN